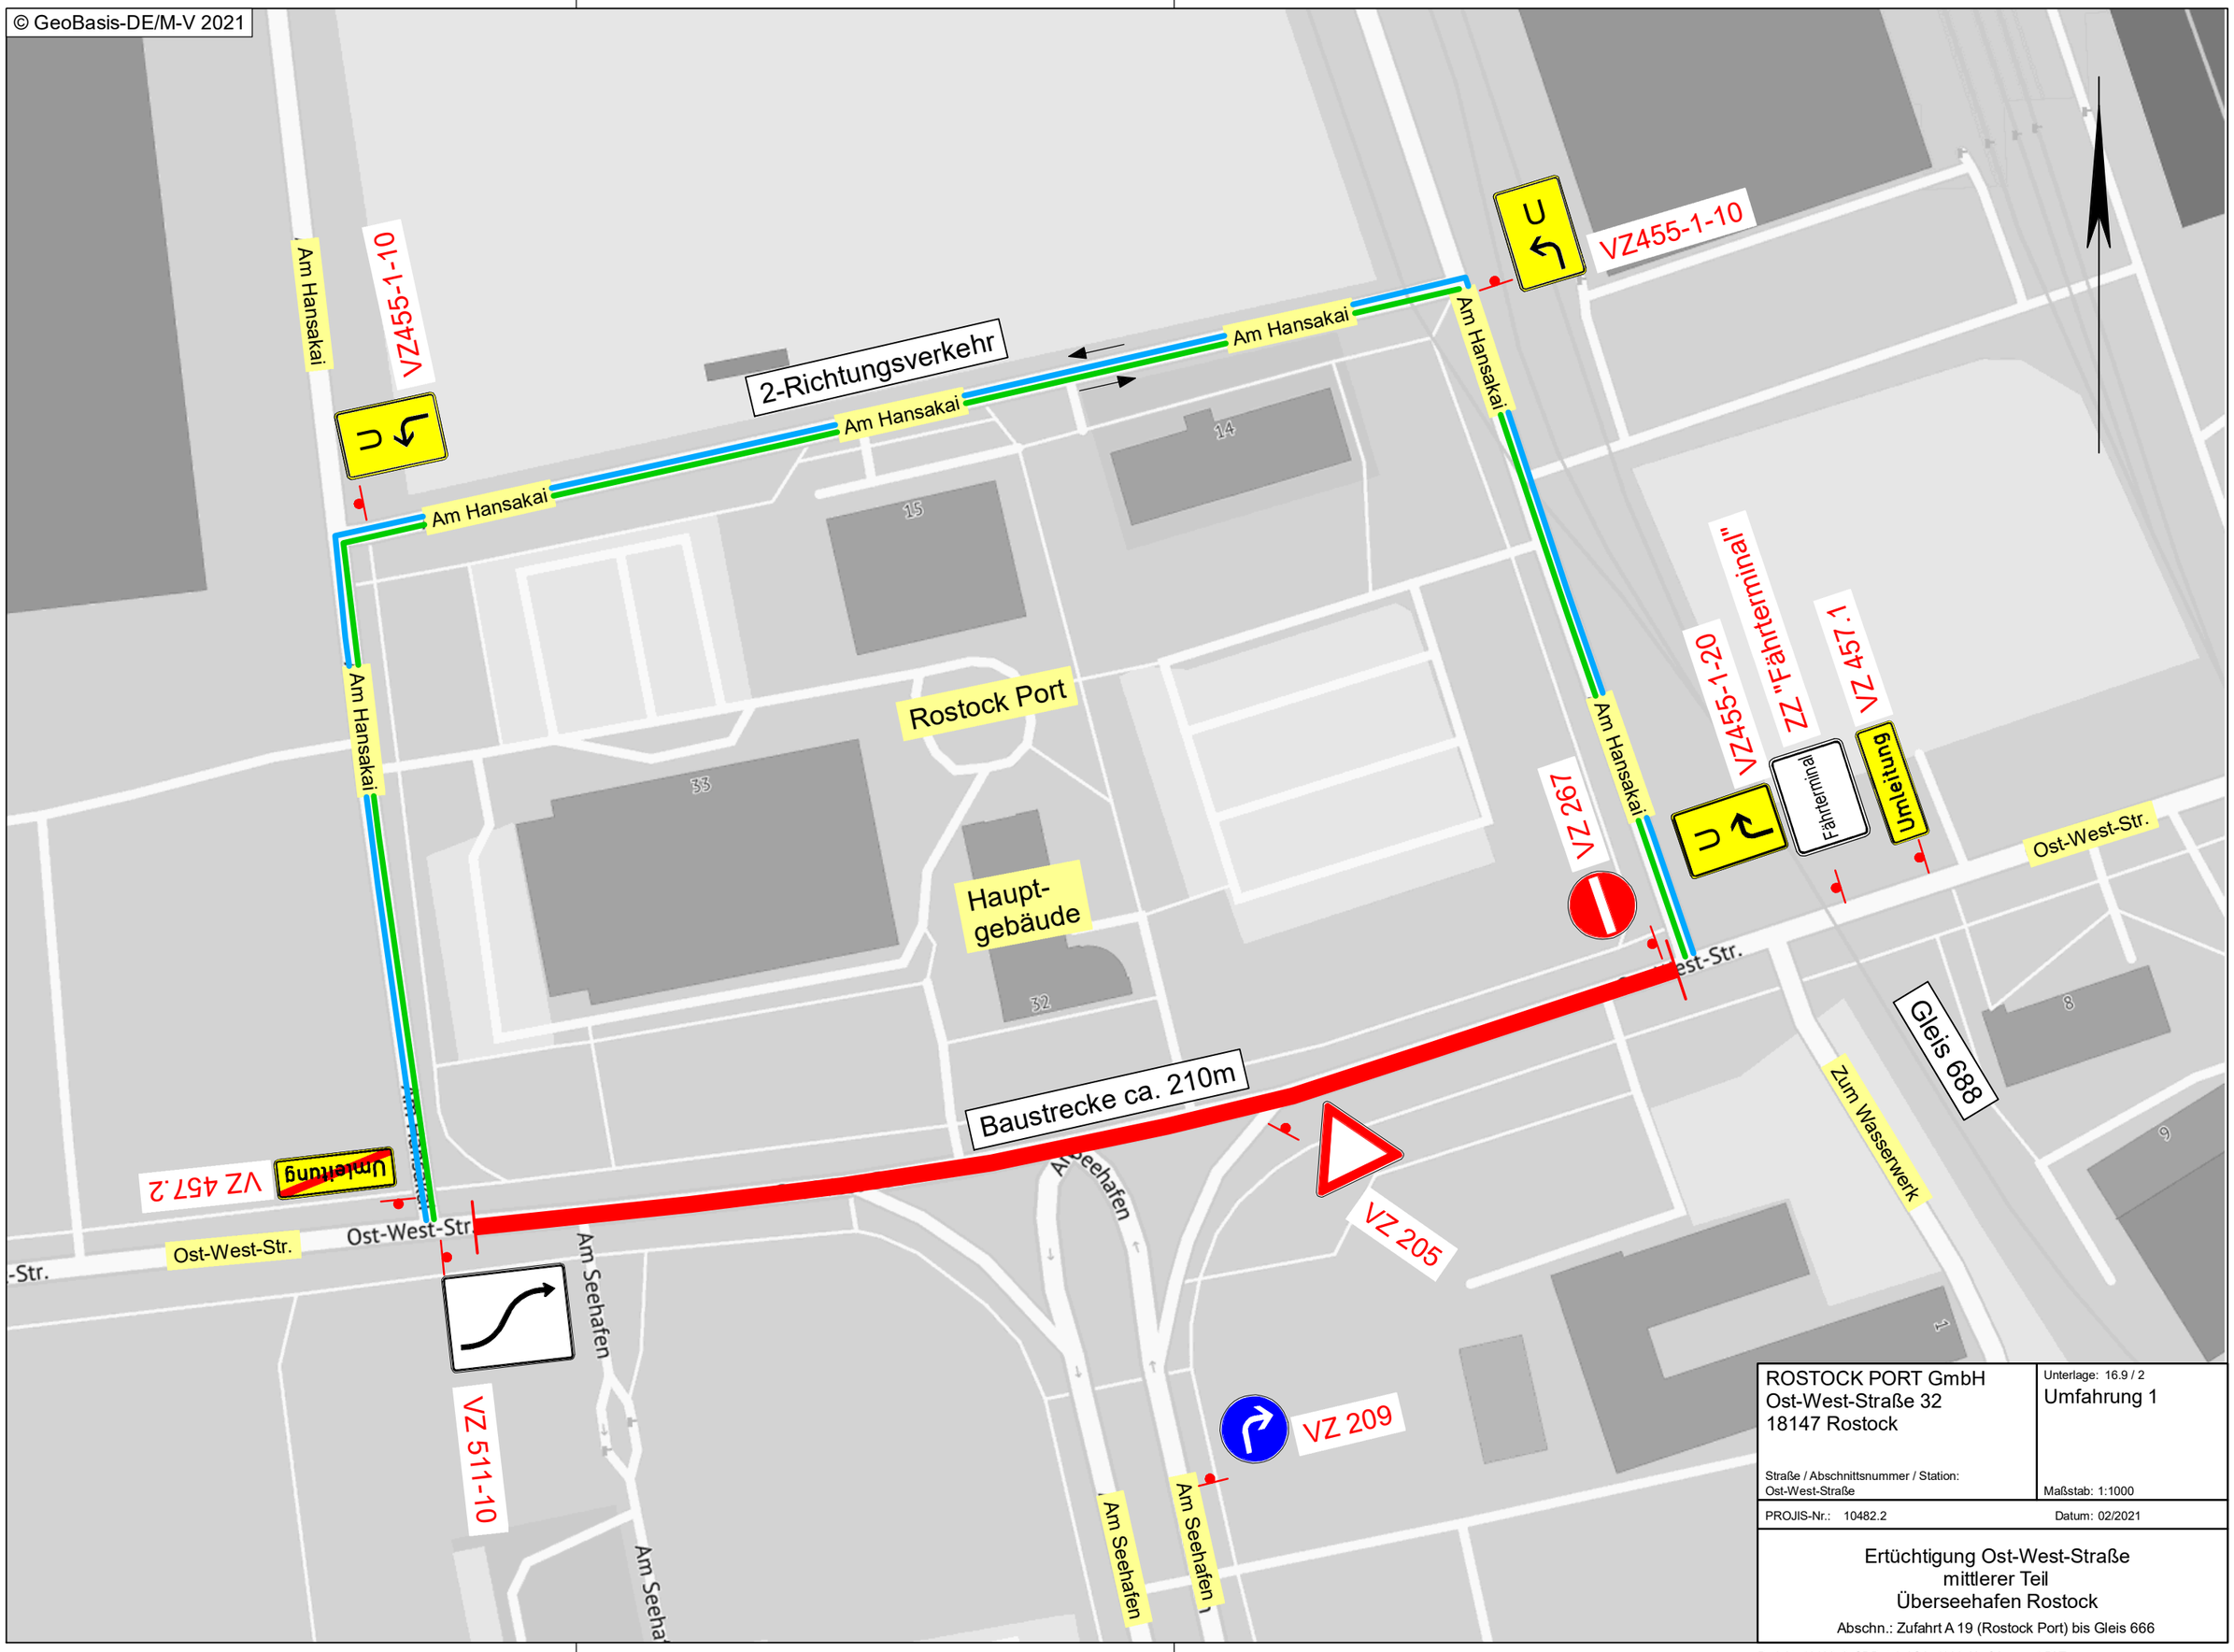

ROSTOCK PORT GmbH
Ost-West-Straße 32
18147 Rostock

Unterlage: 16.9 / 2
Umfahrung 1

Straße / Abschnittsnummer / Station:
Ost-West-Straße

Maßstab: 1:1000

PROJIS-Nr.: 10482.2

Datum: 02/2021

Ertüchtigung Ost-West-Straße
mittlerer Teil
Überseehafen Rostock

Abschn.: Zufahrt A 19 (Rostock Port) bis Gleis 666

Projekt: 10482_2_SBDatei: ASA_1000_Umfahrung_1.PLT